


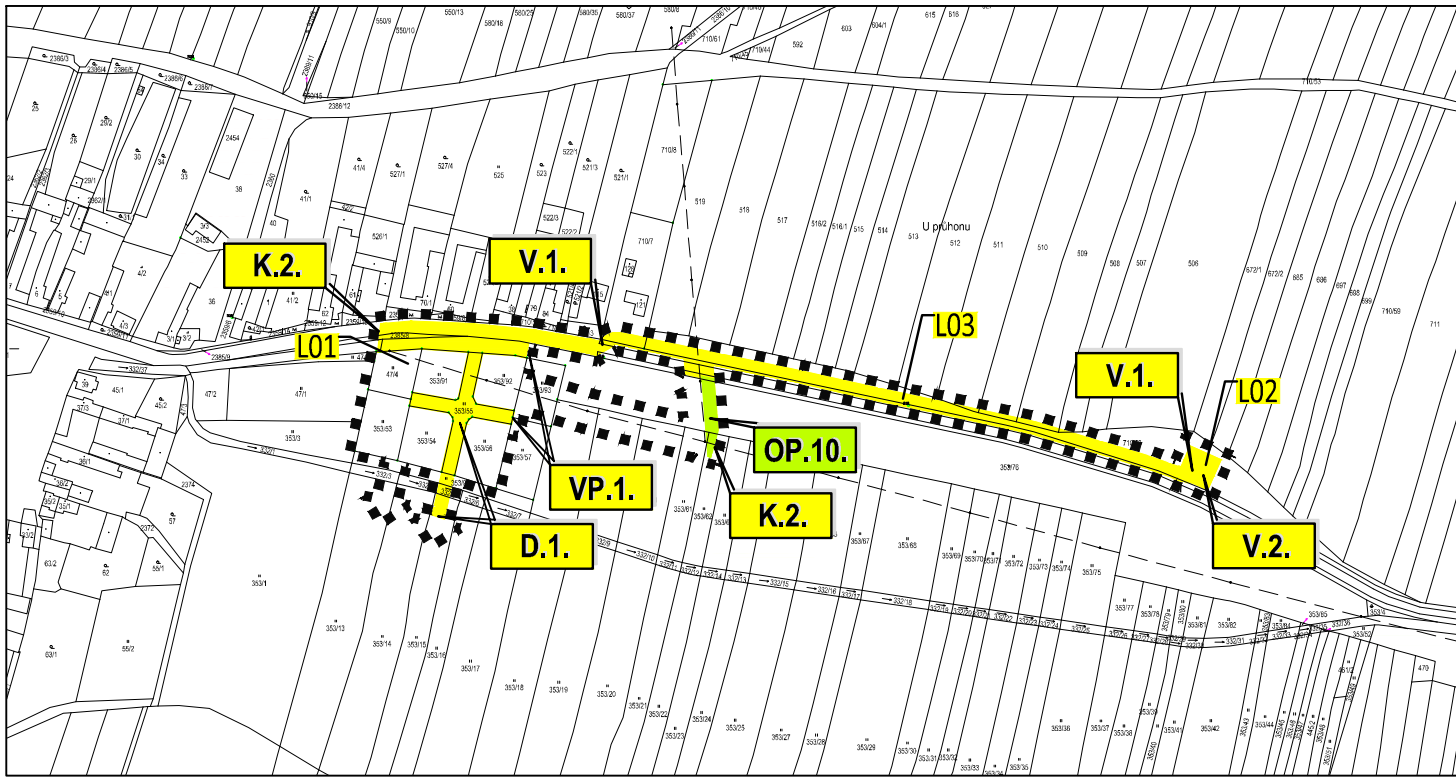

© 2023 ČÚZK (Digitální katastrální mapa 05/2023)

LEGENDA

HRANICE A ZNAČENÍ

PLOCHY UMOŽŇUJÍCÍ UMÍSTĚNÍ SÍTÍ A OBJEKTŮ DOPRAVNÍ A TECHNICKÉ INFRASTRUKTURY

VPS, VPO A ASANACE, PRO KTERÉ LZE PRÁVA K POZEMKŮM

A OSOBÁM VYVLASTNIT

VEŘEJNĚ PROSPĚŠNÉ STAVBY

NAVRŽENÉ VPS V OBLASTI DOPRAVY

D.1. NAVRŽENÉ MÍSTNÍ KOMUNIKACE V k.ú. HARTMANICE - AKTUALIZACE ZM. č. 2

VP.1. VEŘEJNÉ PROSTRANSTVÍ PRO NAPOJENÍ NAVRŽENÝCH PLOCH SO.2 a SO.3 V k.ú. HARTMANICE - AKTUALIZACE ZM. č. 2

NAVRŽENÉ VPS V OBLASTI VODNÍHO HOSPODÁŘSTVÍ (VODOVODNÍ ŘADY)

V.1. NAVRŽENÝ VODOVODNÍ ŘAD V k.ú. HARTMANICE - NÁVRH ZM. č. 2

V.2. NAVRŽENÁ PLOCHA PRO VODOJEM VČETNĚ AT STANICE V k.ú. HARTMANICE - NÁVRH ZM. č. 2

NAVRŽENÉ VPS V OBLASTI VODNÍHO HOSPODÁŘSTVÍ (KANALIZACE, ČOV)

K.2. NAVRŽENÉ KANALIZAČNÍ ŘADY V k.ú. HARTMANICE - NEMĚNÍ SE, PŘEVZATO Z ÚP

VEŘEJNĚ PROSPĚŠNÁ OPATŘENÍ K OCHRANĚ PŘÍRODY A PROPUSTNOSTI KRAJINY


OP.10. KOMUNIKAČNÍ PŘÍSTUPOVÝ PÁS S NEZPEVNĚNÝM TRAVNATÝM POVRCHEM, délka 130m - NEMĚNÍ SE, PŘEVZATO Z ÚP

ŘEŠENÍ ZMĚNY č. 2 ÚP HARTMANICE

I.3. VÝKRES VEŘEJNĚ PROSPĚŠNÝCH STAVEB, OPATŘENÍ A ASANACÍ

k.ú. HARTMANICE

M 1: 5000

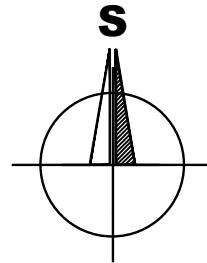

ZÁZNAM O ÚČINNOSTI

Vydávající správní orgán: ZASTUPITELSTVO OBCE HARTMANICE	Datum vydání změny ÚP:
Oprávněná úřední osoba pořizovatele jméno a příjmení: <i>Ing. JANA PIKLOVÁ</i> funkce: <i>referent úřadu územního plánování s osvědčením zvláštní odborné způsobilosti</i> podpis:	Datum nabytí účinnosti změny ÚP:
Pořizovatel: <i>Obecní úřad HARTMANICE</i> jméno a příjmení: <i>Mgr. JAN DUDLÍČEK</i> funkce: <i>starosta obce HARTMANICE, zastupitel určený pro spolupráci s pořizovatelem</i> podpis:	Otisk úředního razítka pořizovatele:

Brůha a Krampéra, architekti, spol. s r. o.
PROJEKČNÍ A INŽENÝRSKÁ KANCELÁŘ, VODNÍ 12/42, 370 06 Č.BUDĚJOVICE 5 tel:387 425 213

BRŮHA KRAMPÉRA ARCHITEKTI	VEDOUcí PROJEKTANT	ZODPOVĚDNÝ PROJEKTANT	KRESLIL
	ING. ARCH. J. BRŮHA	ING. ARCH. J. BRŮHA	ING. V. PICKOVÁ
	ING. V. PICKOVÁ		
POŘIZOVATEL Ing. Jana Piklová, MÚ Týn nad Vltavou, nám. Míru 2, 375 01, Týn nad Vltavou 1			
OBJEDNATEL OÚ Hartmanice, Hartmanice 22 373 65 Dolní Bukovsko			
AKCE ZMĚNA č. 2 ÚP HARTMANICE v k.ú. Hartmanice			ČÍSLO VÝKRESU I.3.
VÝKRES VÝKRES VEŘEJNĚ PROSPĚŠNÝCH STAVEB, OPATŘENÍ A ASANACÍ			ČÍSLO PARÉ
STUPEŇ	NÁVRH PRO VP	MĚŘITKO 1: 5000	DATUM 05/2023
FORMÁT	2x A4	ČÍSLO ZAKÁZKY 22-058.1	