


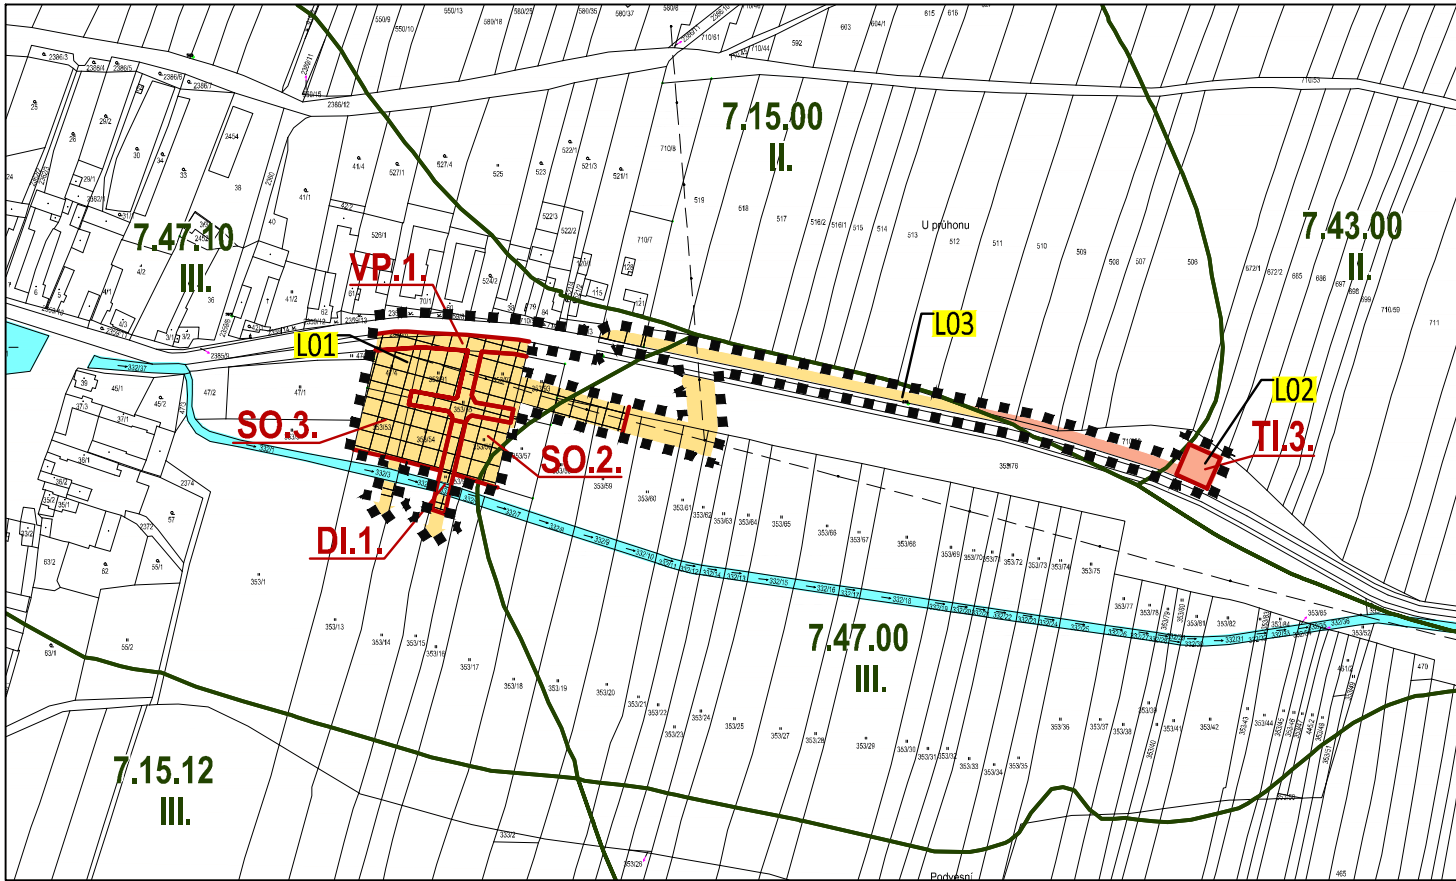

© 2023 ČÚZK (Digitální katastrální mapa 05/2023)

LEGENDA


HRANICE A ZNAČENÍ	
	HRANICE ZASTAVĚNÉHO ÚZEMÍ
	HRANICE ŘEŠENÉHO ÚZEMÍ ZMĚNY č. 2 ÚP HARTMANICE
	POPIS LOKALIT ZMĚNY č. 2 ÚP HARTMANICE

OCHRANA ZPF A PUPFL	
	HRANICE ZÁBORU ZEMĚDĚLSKÉHO PŮDNÍHO FONDU
	POPIS ZÁBORU ZEMĚDĚLSKÉHO PŮDNÍHO FONDU
	HRANICE BPEJ
	KÓD BPEJ
	TŘÍDA OCHRANY
	ZEMĚDĚLSKÁ PŮDA S TŘÍDOU OCHRANY II.
	ZEMĚDĚLSKÁ PŮDA S TŘÍDOU OCHRANY III.
	PLOCHY VODNÍ A VODOHOSPODÁŘSKÉ
	OSTATNÍ PLOCHY, NEPLODNÁ PŮDA
	PLOCHY JIŽ VYHODNOCENÉ VE SCHVÁLENÉ ÚPD

ODŮVODNĚNÍ ZMĚNY č. 2 ÚP HARTMANICE

II.3. VÝKRES PŘEDPOKLÁDANÉHO ZÁBORU ZPF A PUPFL 1 : 5 000

k.ú. HARTMANICE

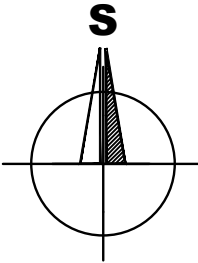

ZÁZNAM O ÚČINNOSTI	
Vydávající správní orgán: ZASTUPITELSTVO OBCE HARTMANICE	Datum vydání změny ÚP:
Oprávněná úřední osoba pořizovatele jméno a příjmení: Ing. JANA PIKLOVÁ funkce: referent úřadu územního plánování s osvědčením zvláštní odborné způsobilosti	Datum nabytí účinnosti změny ÚP:
podpis:	Otisk úředního razítka pořizovatele:
Pořizovatel: Obecní úřad HARTMANICE jméno a příjmení: Mgr. JAN DUDLÍČEK funkce: starosta obce HARTMANICE, zastupitel určený pro spolupráci s pořizovatelem	
podpis:	

Brůha a Krampéra, architekti, spol. s r. o.
PROJEKČNÍ A INŽENÝRSKÁ KANCELÁŘ, VODNÍ 12/42, 370 06 ČESKÉ BUDĚJOVICE tel: 3873425213

	VEDOUcí PROJEKTANT		ZODPOVĚDNÝ PROJEKTANT		KRESLIL	
	ING. ARCH. J. BRŮHA		ING. ARCH. J. BRŮHA		ING. V. PICKOVÁ	
			ING. V. PICKOVÁ			
	POŘIZOVATEL Ing. Jana Piklová, MÚ Týn nad Vltavou, nám. Míru 2, 375 01, Týn nad Vltavou 1					
	OBJEDNATEL OÚ Hartmanice, Hartmanice 22 373 65 Dolní Bukovsko					
AKCE ZMĚNA č. 2 ÚP HARTMANICE v k.ú. Hartmanice						
ČÍSLO VÝKRESU II.3.						
ČÍSLO PARÉ						
VÝKRES VÝKRES PŘEDPOKLÁDANÉHO ZÁBORU ZPF A PUPFL						
STUPEŇ NÁVRH PRO VP		MĚŘITKO 1: 5000		DATUM 05/2023		
FORMÁT 2x44		ČÍSLO ZAKÁZKY 22-058.1				