
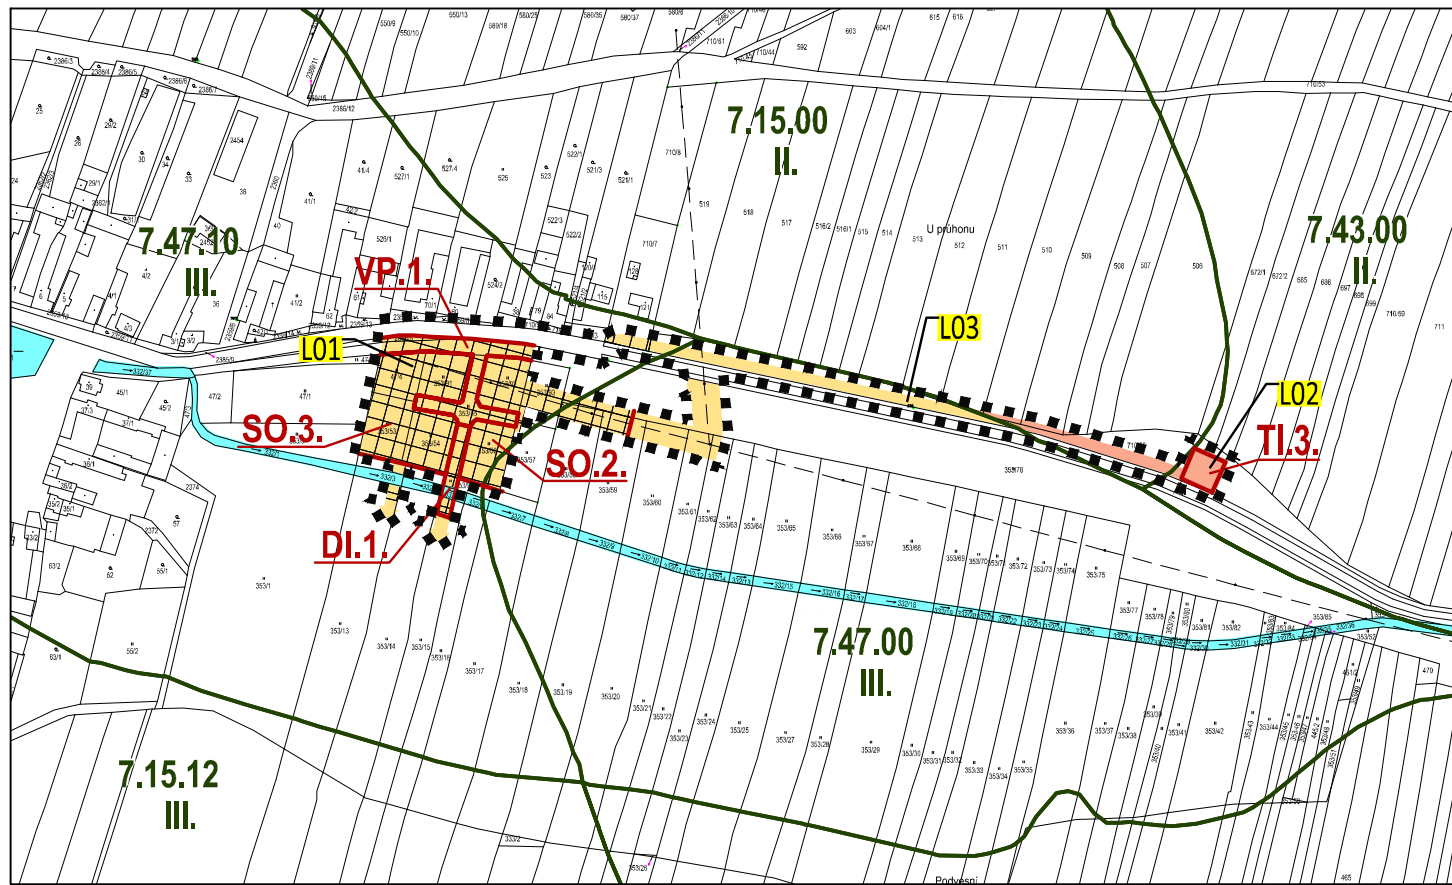


# ODŮVODNĚNÍ ZMĚNY č. 2 ÚP HARTMANICE

## II.3. VÝKRES PŘEDPOKLÁDANÉHO ZÁBORU ZPF A PUPFL 1 : 5 000

### k.ú. HARTMANICE u ŽIMUTIC

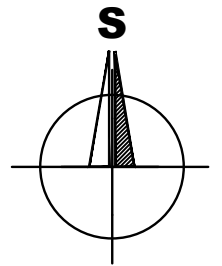

© 2024 ČÚZK (Digitální katastrální mapa 02/2024)

## LEGENDA

HRANICE A ZNAČENÍ	
	HRANICE ZASTAVĚNÉHO ÚZEMÍ
	HRANICE ŘEŠENÉHO ÚZEMÍ ZMĚNY č. 2 ÚP HARTMANICE
	POPIS LOKALIT ZMĚNY č. 2 ÚP HARTMANICE

OCHRANA ZPF A PUPFL	
	HRANICE ZÁBORU ZEMĚDĚLSKÉHO PŮDNÍHO FONDU
	POPIS ZÁBORU ZEMĚDĚLSKÉHO PŮDNÍHO FONDU
	HRANICE BPEJ
	KÓD BPEJ
	TŘÍDA OCHRANY
	ZEMĚDĚLSKÁ PŮDA S TŘÍDOU OCHRANY II.
	ZEMĚDĚLSKÁ PŮDA S TŘÍDOU OCHRANY III.
	PLOCHY VODNÍ A VODOHOSPODÁŘSKÉ
	OSTATNÍ PLOCHY, NEPLODNÁ PŮDA
	PLOCHY JIŽ VYHODNOCENÉ VE SCHVÁLENÉ ÚPD

## ZÁZNAM O ÚČINNOSTI

Vydávající správní orgán: ZASTUPITELSTVO OBCE HARTMANICE	Datum vydání změny ÚP: 17. 1. 2024
Oprávněná úřední osoba pořizovatele jméno a příjmení: Ing. LIBOR TRČA funkce: vedoucí odboru regionálního rozvoje s osvědčením zvláštní odborné způsobilosti	Datum nabytí účinnosti změny ÚP: 22. 2. 2024
podpis:  Pořizovatel: Obecní úřad HARTMANICE jméno a příjmení: Mgr. JAN DUDLÍČEK funkce: starosta obce HARTMANICE, zastupitel určený pro spolupráci s pořizovatelem	Otisk úředního razítka:
podpis:	



B K A R C H I T E K T I s.r.o. PROJEKČNÍ A INŽENÝRSKÁ KANCELÁŘ  
VODNÍ 12/42, 370 06 ČESKÉ BUDĚJOVICE, tel: 387 425 213 info@bkarchitekti.cz

	VEDOUcí PROJEKTANT	ZODPOVĚDNÝ PROJEKTANT	KRESLIL
	ING. VÁCLAV KRAMPERA	ING. ARCH. J. BRŮHA	ING. V. PICKOVÁ
	ING. ARCH. J. BRŮHA	ING. V. PICKOVÁ	
	POŘIZOVATEL OÚ HARTMANICE, oprávněná osoba pořizovatele: Ing. LIBOR TRČA		
	OBJEDNATEL OÚ HARTMANICE, Hartmanice 22 373 65 Dolní Bukovsko		
AKCE	<b>ZMĚNA č. 2 ÚP HARTMANICE</b> <b>v k.ú. Hartmanice u Žimutic</b>		ČÍSLO VÝKRESU <b>II.3.</b>
VÝKRES	VÝKRES PŘEDPOKLÁDANÉHO ZÁBORU ZPF A PUPFL		
STUPEŇ OOP	MĚŘITKO	1: 5000	DATUM 02/2024
FORMÁT 2x44	ČÍSLO ZAKÁZKY	22-058.4	