


ŘEŠENÍ ZMĚNY č. 2 ÚP HARTMANICE

I.1. VÝKRES ZÁKLADNÍHO ČLENĚNÍ ÚZEMÍ 1 : 5 000


k.ú. HARTMANICE u ŽIMUTIC

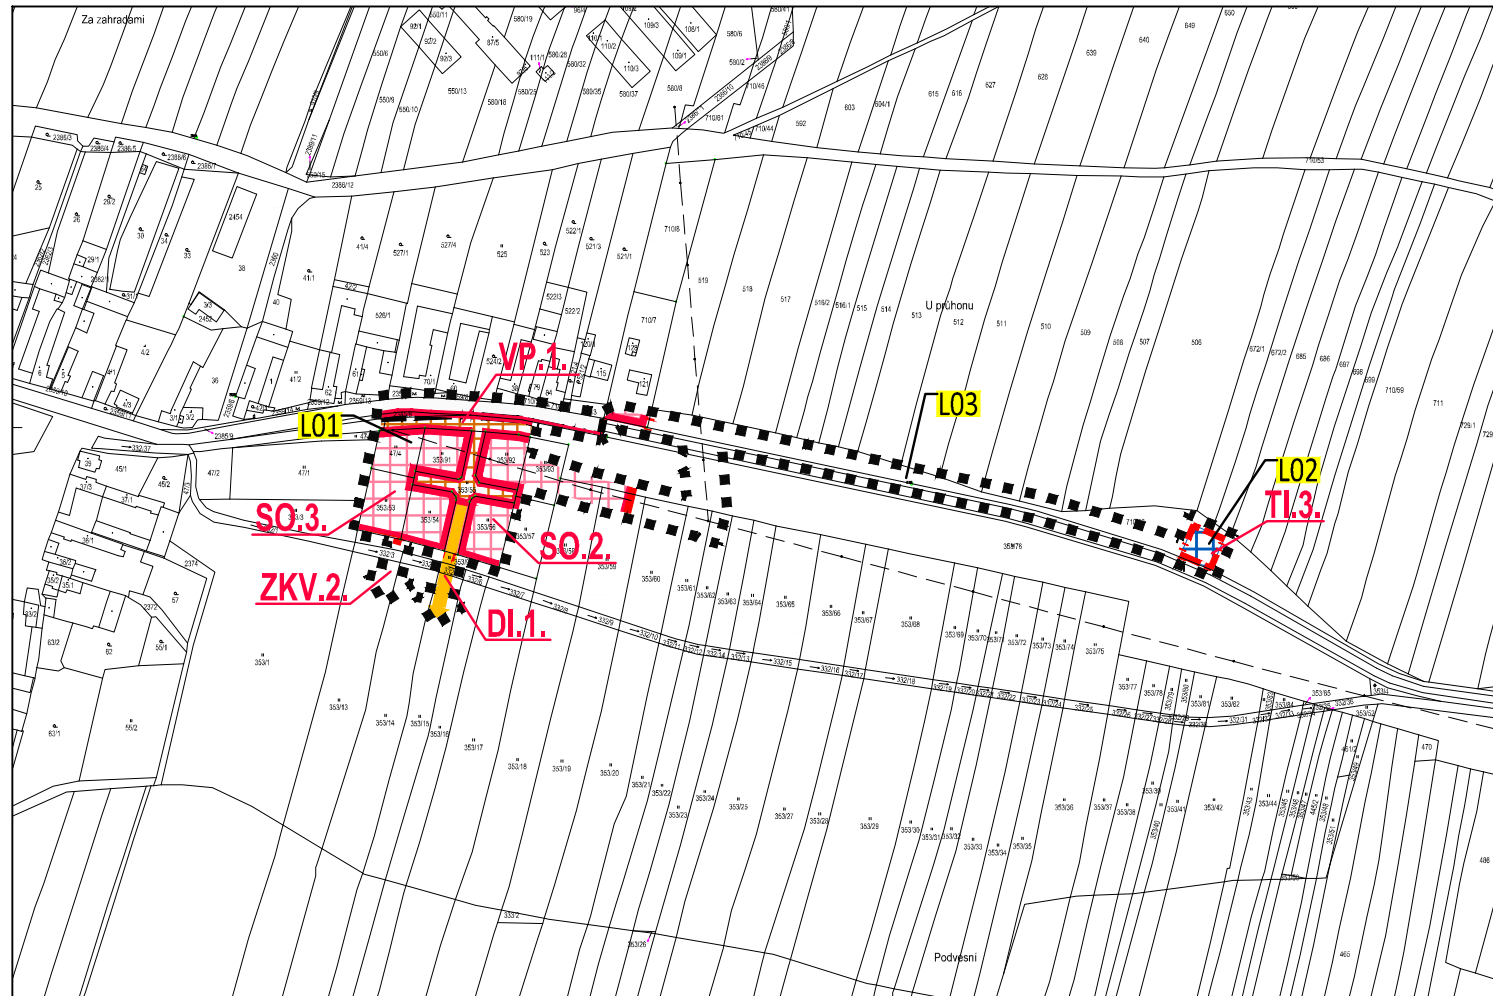

© 2024 ČÚZK (Digitální katastrální mapa 02/2024)

LEGENDA HRANICE A ZNAČENÍ

- HRANICE ZASTAVĚNÉHO ÚZEMÍ
- HRANICE ZASTAVITELNÝCH PLOCH
- HRANICE ŘEŠENÉHO ÚZEMÍ ZMĚNY č. 2 ÚP HARTMANICE
- Lxx POPIS LOKALIT ZMĚNY č. 2 ÚP HARTMANICE
- SO.x ZASTAVITELNÉ PLOCHY
- ZASTAVITELNÉ PLOCHY SMÍŠENÉ OBYTNÉ
- ZASTAVITELNÉ PLOCHY TECHNICKÉ INFRASTRUKTURY
- ZASTAVITELNÉ PLOCHY PRO DOPRAVU
- ZASTAVITELNÉ PLOCHY PRO VEŘEJNÁ PROSTRANSTVÍ

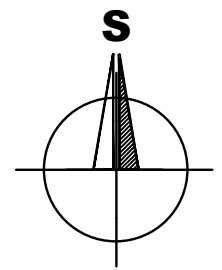

ZÁZNAM O ÚČINNOSTI

Vydávající správní orgán: ZASTUPITELSTVO OBCE HARTMANICE	Datum vydání změny ÚP: 17. 1. 2024
Oprávněná úřední osoba pořizovatele jméno a příjmení: Ing. LIBOR TRČA funkce: vedoucí odboru regionálního rozvoje s osvědčením zvláštní odborné způsobilosti podpis:	Datum nabytí účinnosti změny ÚP: 22. 2. 2024
Požizovatel: Obecní úřad HARTMANICE jméno a příjmení: Mgr. JAN DUDLÍČEK funkce: starosta obce HARTMANICE, zastupitel určený pro spolupráci s pořizovatelem podpis:	Otisk úředního razítka:



B K A R C H I T E K T I s.r.o. PROJEKČNÍ A INŽENÝRSKÁ KANCELÁŘ
VODNÍ 12/42, 370 06 ČESKÉ BUDĚJOVICE, tel: 387 425 213 info@bkarchitekti.cz

VEDOUcí PROJEKTANT	ZODPOVĚDNÝ PROJEKTANT	KRESLIL
ING. VÁCLAV KRAMPERA	ING. ARCH. J. BRŮHA	ING. V. PICKOVÁ
ING. ARCH. J. BRŮHA	ING. V. PICKOVÁ	
POŘIZOVATEL OÚ HARTMANICE, oprávněná osoba pořizovatele: Ing. LIBOR TRČA		
OBJEDNATEL OÚ HARTMANICE, Hartmanice 22 373 65 Dolní Bukovsko		

AKCE	ZMĚNA č. 2 ÚP HARTMANICE v k.ú. Hartmanice u Žimutic	ČÍSLO VÝKRESU I.1.	
VÝKRES	VÝKRES ZÁKLADNÍHO ČLENĚNÍ ÚZEMÍ	ČÍSLO PARÉ	
STUPEŇ	00P	MĚŘITKO 1: 5000	DATUM 02/2024
FORMÁT	2xA4	ČÍSLO ZAKÁZKY 22-058.4	