


ŘEŠENÍ ZMĚNY č. 2 ÚP HARTMANICE


I.3. VÝKRES VEŘEJNĚ PROSPĚŠNÝCH STAVEB, OPATŘENÍ A ASANACÍ

k.ú. HARTMANICE u ŽIMUTIC

M 1: 5000

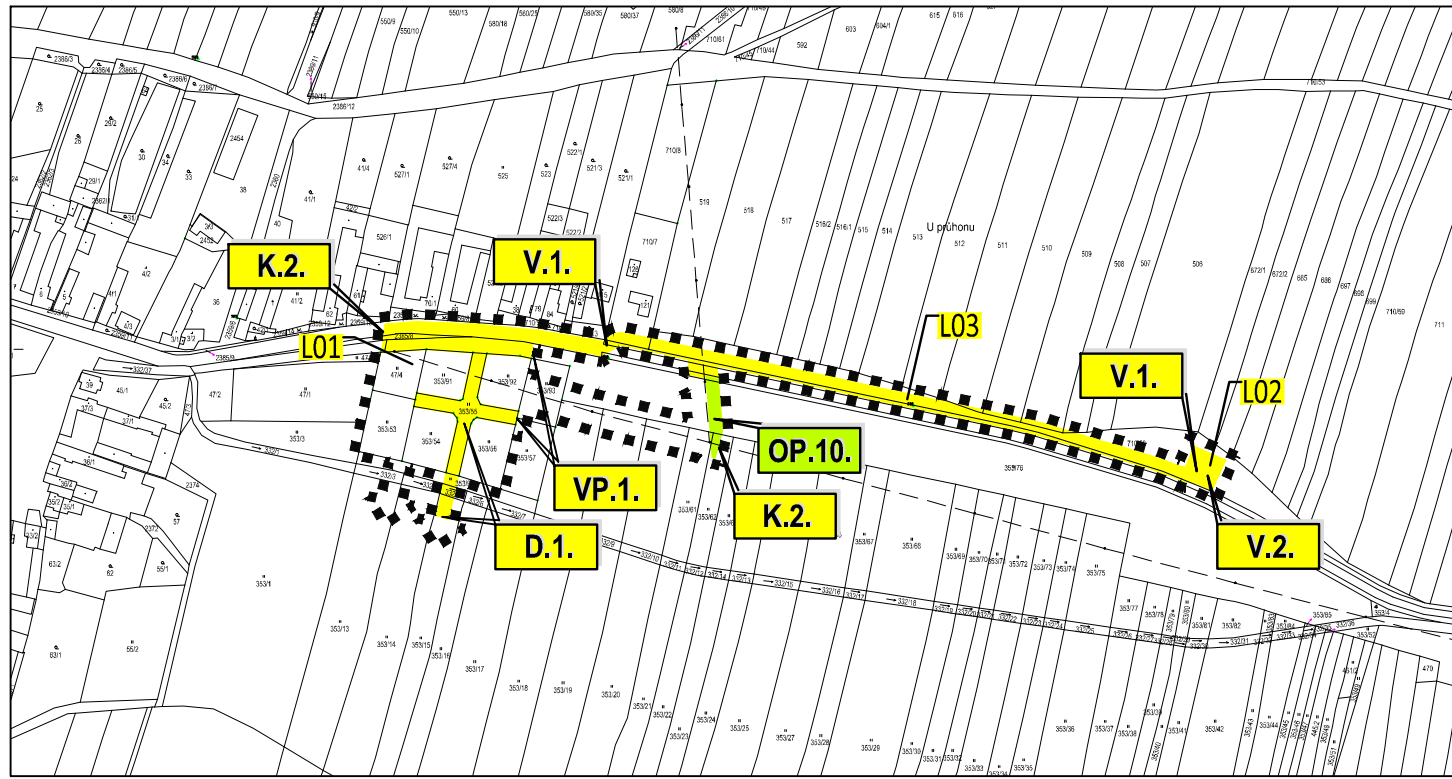

© 2024 ČÚZK (Digitální katastrální mapa 02/2024)

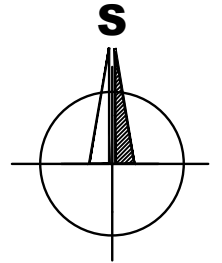

LEGENDA

HRANICE A ZNAČENÍ

 PLOCHY UMOŽŇUJÍCÍ UMÍSTĚNÍ SÍTÍ A OBJEKTŮ DOPRAVNÍ A TECHNICKÉ INFRASTRUKTURY

VPS, VPO A ASANACE, PRO KTERÉ LZE PRÁVA K POZEMKŮM

A OSOBÁM VYVLASTNIT

VEŘEJNĚ PROSPĚŠNÉ STAVBY

NAVRŽENÉ VPS V OBLASTI DOPRAVY

 **D.1.** NAVRŽENÉ MÍSTNÍ KOMUNIKACE V k.ú. HARTMANICE - AKTUALIZACE ZM. č. 2

 **VP.1.** VEŘEJNÉ PROSTRANSTVÍ PRO NAPOJENÍ NAVRŽENÝCH PLOCH SO.2 a SO.3 V k.ú. HARTMANICE - AKTUALIZACE ZM. č. 2

NAVRŽENÉ VPS V OBLASTI VODNÍHO HOSPODÁŘSTVÍ (VODOVODNÍ ŘADY)


 **V.1.** NAVRŽENÝ VODOVODNÍ ŘAD V k.ú. HARTMANICE - NÁVRH ZM. č. 2

 **V.2.** NAVRŽENÁ PLOCHA PRO VODOJEM VČETNĚ AT STANICE V k.ú. HARTMANICE - NÁVRH ZM. č. 2

NAVRŽENÉ VPS V OBLASTI VODNÍHO HOSPODÁŘSTVÍ (KANALIZACE, ČOV)

 **K.2.** NAVRŽENÉ KANALIZAČNÍ ŘADY V k.ú. HARTMANICE - NEMĚNÍ SE, PŘEVZATO Z ÚP

VEŘEJNĚ PROSPĚŠNÁ OPATŘENÍ K OCHRANĚ PŘÍRODY A PROPUSTNOSTI KRAJINY

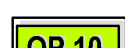 **OP.10.** KOMUNIKAČNÍ PŘÍSTUPOVÝ PÁS S NEZPEVNĚNÝM TRAVNATÝM POVRCHEM, délka 130m - NEMĚNÍ SE, PŘEVZATO Z ÚP

ZÁZNAM O ÚČINNOSTI

Vydávající správní orgán: ZASTUPITELSTVO OBCE HARTMANICE	Datum vydání změny ÚP: 17. 1. 2024
Oprávněná úřední osoba pořizovatele jméno a příjmení: Ing. LIBOR TRČA funkce: vedoucí odboru regionálního rozvoje s osvědčením zvláštní odborné způsobilosti	Datum nabytí účinnosti změny ÚP: 22. 2. 2024
podpis: Pořizovatel: Obecní úřad HARTMANICE jméno a příjmení: Mgr. JAN DUDLÍČEK funkce: starosta obce HARTMANICE, zastupitel určený pro spolupráci s pořizovatelem	Otisk úředního razítka:
podpis:	



B K A R C H I T E K T I s.r.o. PROJEKČNÍ A INŽENÝRSKÁ KANCELÁŘ
VODNÍ 12/42, 370 06 ČESKÉ BUDĚJOVICE, tel: 387 425 213 info@bkarchitekti.cz

VEDOUCÍ PROJEKTANT	ZODPOVĚDNÝ PROJEKTANT	KRESLIL
ING. VÁCLAV KRAMPERA	ING. ARCH. J. BRŮHA	ING. V. PICKOVÁ
ING. ARCH. J. BRŮHA	ING. V. PICKOVÁ	
POŘIZOVATEL OÚ HARTMANICE, oprávněná osoba pořizovatele: Ing. LIBOR TRČA		
OBJEDNATEL OÚ HARTMANICE, Hartmanice 22 373 65 Dolní Bukovsko		
AKCE	ČÍSLO VÝKRESU	
ZMĚNA č. 2 ÚP HARTMANICE v k.ú. Hartmanice u Žimutic	I.3.	
VÝKRES VÝKRES VEŘEJNĚ PROSPĚŠNÝCH STAVEB, OPATŘENÍ A ASANACÍ	ČÍSLO PARÉ	
STUPEŇ OOP	MĚŘITKO 1: 5000	DATUM 02/2024
FORMÁT 2xA4	ČÍSLO ZAKÁZKY 22-058.4	