

ODŮVODNĚNÍ ZMĚNY č. 2 ÚP HARTMANICE



II.1. KOORDINAČNÍ VÝKRES

1 : 5 000
k.ú. HARTMANICE u ŽIMUTIC

LEGENDA

HRANICE A ZNAČENÍ

	HRANICE ZASTAVĚNÉHO ÚZEMÍ
	HRANICE ZASTAVITELNÝCH PLOCH
	HRANICE PLOCH PŘESTAVBY
	HRANICE ŘEŠENÉHO ÚZEMÍ ZMĚNY č. 2 ÚP HARTMANICE
	POPIS LOKALIT ZMĚNY č. 2 ÚP HARTMANICE
	POPIS ÚZEMÍ ZMĚN
	OCHRANNÉ PÁSMO SILNICE
	OCHRANNÁ PÁSMA OSTATNÍ
	OCHRANNÉ PÁSMO VODNÍHO ZDROJE

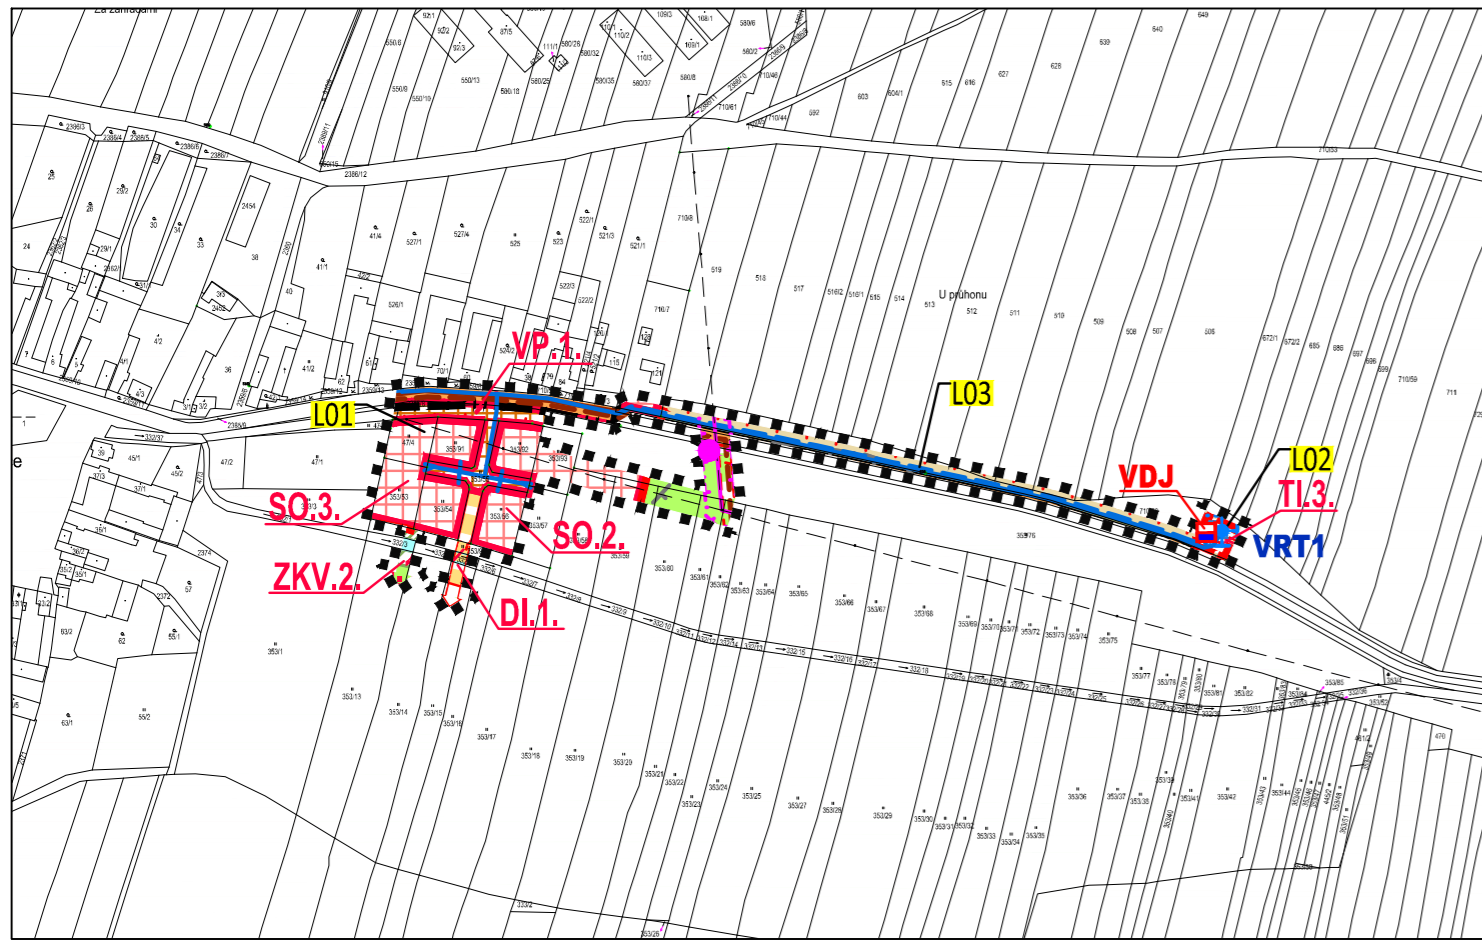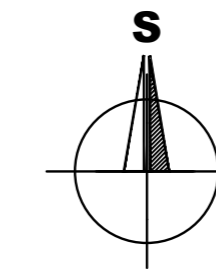

© 2024 ČÚZK (Digitální katastrální mapa 02/2024)

DOPRAVNÍ INFRASTRUKTURA (DI)

STAV	NÁVRH	
		SILNICE III. TŘÍDY
		MÍSTNÍ KOMUNIKACE
		PŘÍSTUPOVÉ KOMUNIKAČNÍ PÁSY

ZÁZNAM O ÚČINNOSTI

Vydávající správní orgán: ZASTUPITELSTVO OBCE HARTMANICE	Datum vydání změny ÚP: 17. 1. 2024
Oprávněná úřední osoba pořizovatele jméno a příjmení: Ing. LIBOR TRČA funkce: vedoucí odboru regionálního rozvoje s osvědčením zvláštní odborné způsobilosti	Datum nabytí účinnosti změny ÚP: 22. 2. 2024
podpis:	Otisk úředního razítka:
Pořizovatel: Obecní úřad HARTMANICE jméno a příjmení: Mgr. JAN DUDLÍČEK funkce: starosta obce HARTMANICE, zastupitel určený pro spolupráci s pořizovatelem	
podpis:	

PLOCHY S ROZDÍLNÝM ZPŮSOBEM VYUŽITÍ

STAV	NÁVRH	
		PLOCHY SMÍŠEN OBYTNÉ (SO)
		VEŘEJNÁ PROSTRANSTVÍ (VP)
		TECHNICKÁ INFRASTRUKTURA (TI)
		ZELEŇ KRAJINNÁ VŠEOBECNÁ (ZKV)
		PLOCHY VODNÍ A VODOHOSPODÁŘSKÉ (PV)
		ZPF-PLOCHY ZEMĚDĚLSKÉ-ORNÁ PŮDA, TTP, ZAHRADY

TECHNICKÁ INFRASTRUKTURA

STAV	NÁVRH	
		EL. VEDENÍ VN 22kV, VČ. O.P.
		DISTRIBUČNÍ TRAFOSTANICE VČ. O.P.
		VEŘEJNÝ VODOVOD VČ. O.P.
		KANALIZAČNÍ ŘAD VČ.O.P.
		VODOJEM VČ. O.P.
		ZDROJ VODY VČ. O.P.

LIMITY VYUŽITÍ ÚZEMÍ

	OCHRANNÉ PÁSMO SILNICE
	OCHRANNÁ PÁSMA OSTATNÍ
	OCHRANNÉ PÁSMO VODNÍHO ZDROJE
	OCHRANNÉ PÁSMO EL. VEDENÍ VN 22kV
	OCHRANNÉ PÁSMO DISTRIBUČNÍ TRAFOSTANICE
	OCHRANNÉ PÁSMO VEŘEJNÉHO VODOVODU
	OCHRANNÉ PÁSMO KANALIZAČNÍHO ŘADU
	OCHRANNÉ PÁSMO ZDROJE VODY

- CELÉ SPRÁVNÍ ÚZEMÍ JE SITUOVÁNO VE VZDUŠNÉM PROSTORU PRO LÉTÁNÍ V MALÝCH A PŘÍZEMNÍCH VÝŠKÁCH MINISTERSTVA OBRANY
- CELÉ SPRÁVNÍ ÚZEMÍ JE ZÁJMOVÝM ÚZEMÍM MINISTERSTVA OBRANY Z HLEDISKA POVOLOVÁNÍ VYJMENOVANÝCH DRUHŮ STAVEB
- CELÉ ŘEŠENÉ ÚZEMÍ SE NACHÁZÍ V CHRÁNĚNÉ OBLASTI PŘIROZENÉ AKUMULACE VOD (CHOPAV)

B K A R C H I T E K T I s.r.o. PROJEKČNÍ A INŽENÝRSKÁ KANCELÁŘ
VODNÍ 12/42, 370 06 ČESKÉ BUDĚJOVICE, tel: 387 425 213 info@bkarchitekti.cz

VEDOUcí PROJEKTANT	ZODPOVĚDNÝ PROJEKTANT	KRESLIL
ING. VÁCLAV KRAMPĚRA	ING. ARCH. J. BRŮHA	ING. V. PICKOVÁ
ING. ARCH. J. BRŮHA	ING. V. PICKOVÁ	
POŘIZOVATEL OÚ HARTMANICE, oprávněná osoba pořizovatele: Ing. LIBOR TRČA		
OBJEDNATEL OÚ HARTMANICE, Hartmanice 22 373 65 Dolní Bukovsko		
AKCE ZMĚNA č. 2 ÚP HARTMANICE v k.ú. Hartmanice u Žimutic		ČÍSLO VÝKRESU 00.1.
VÝKRES KOORDINAČNÍ VÝKRES		ČÍSLO PARÉ
STUPEŇ 00P	MĚŘITKO 1: 5000	DATUM 02/2024
FORMÁT 3x44	ČÍSLO ZAKÁZKY 22-058.4	