


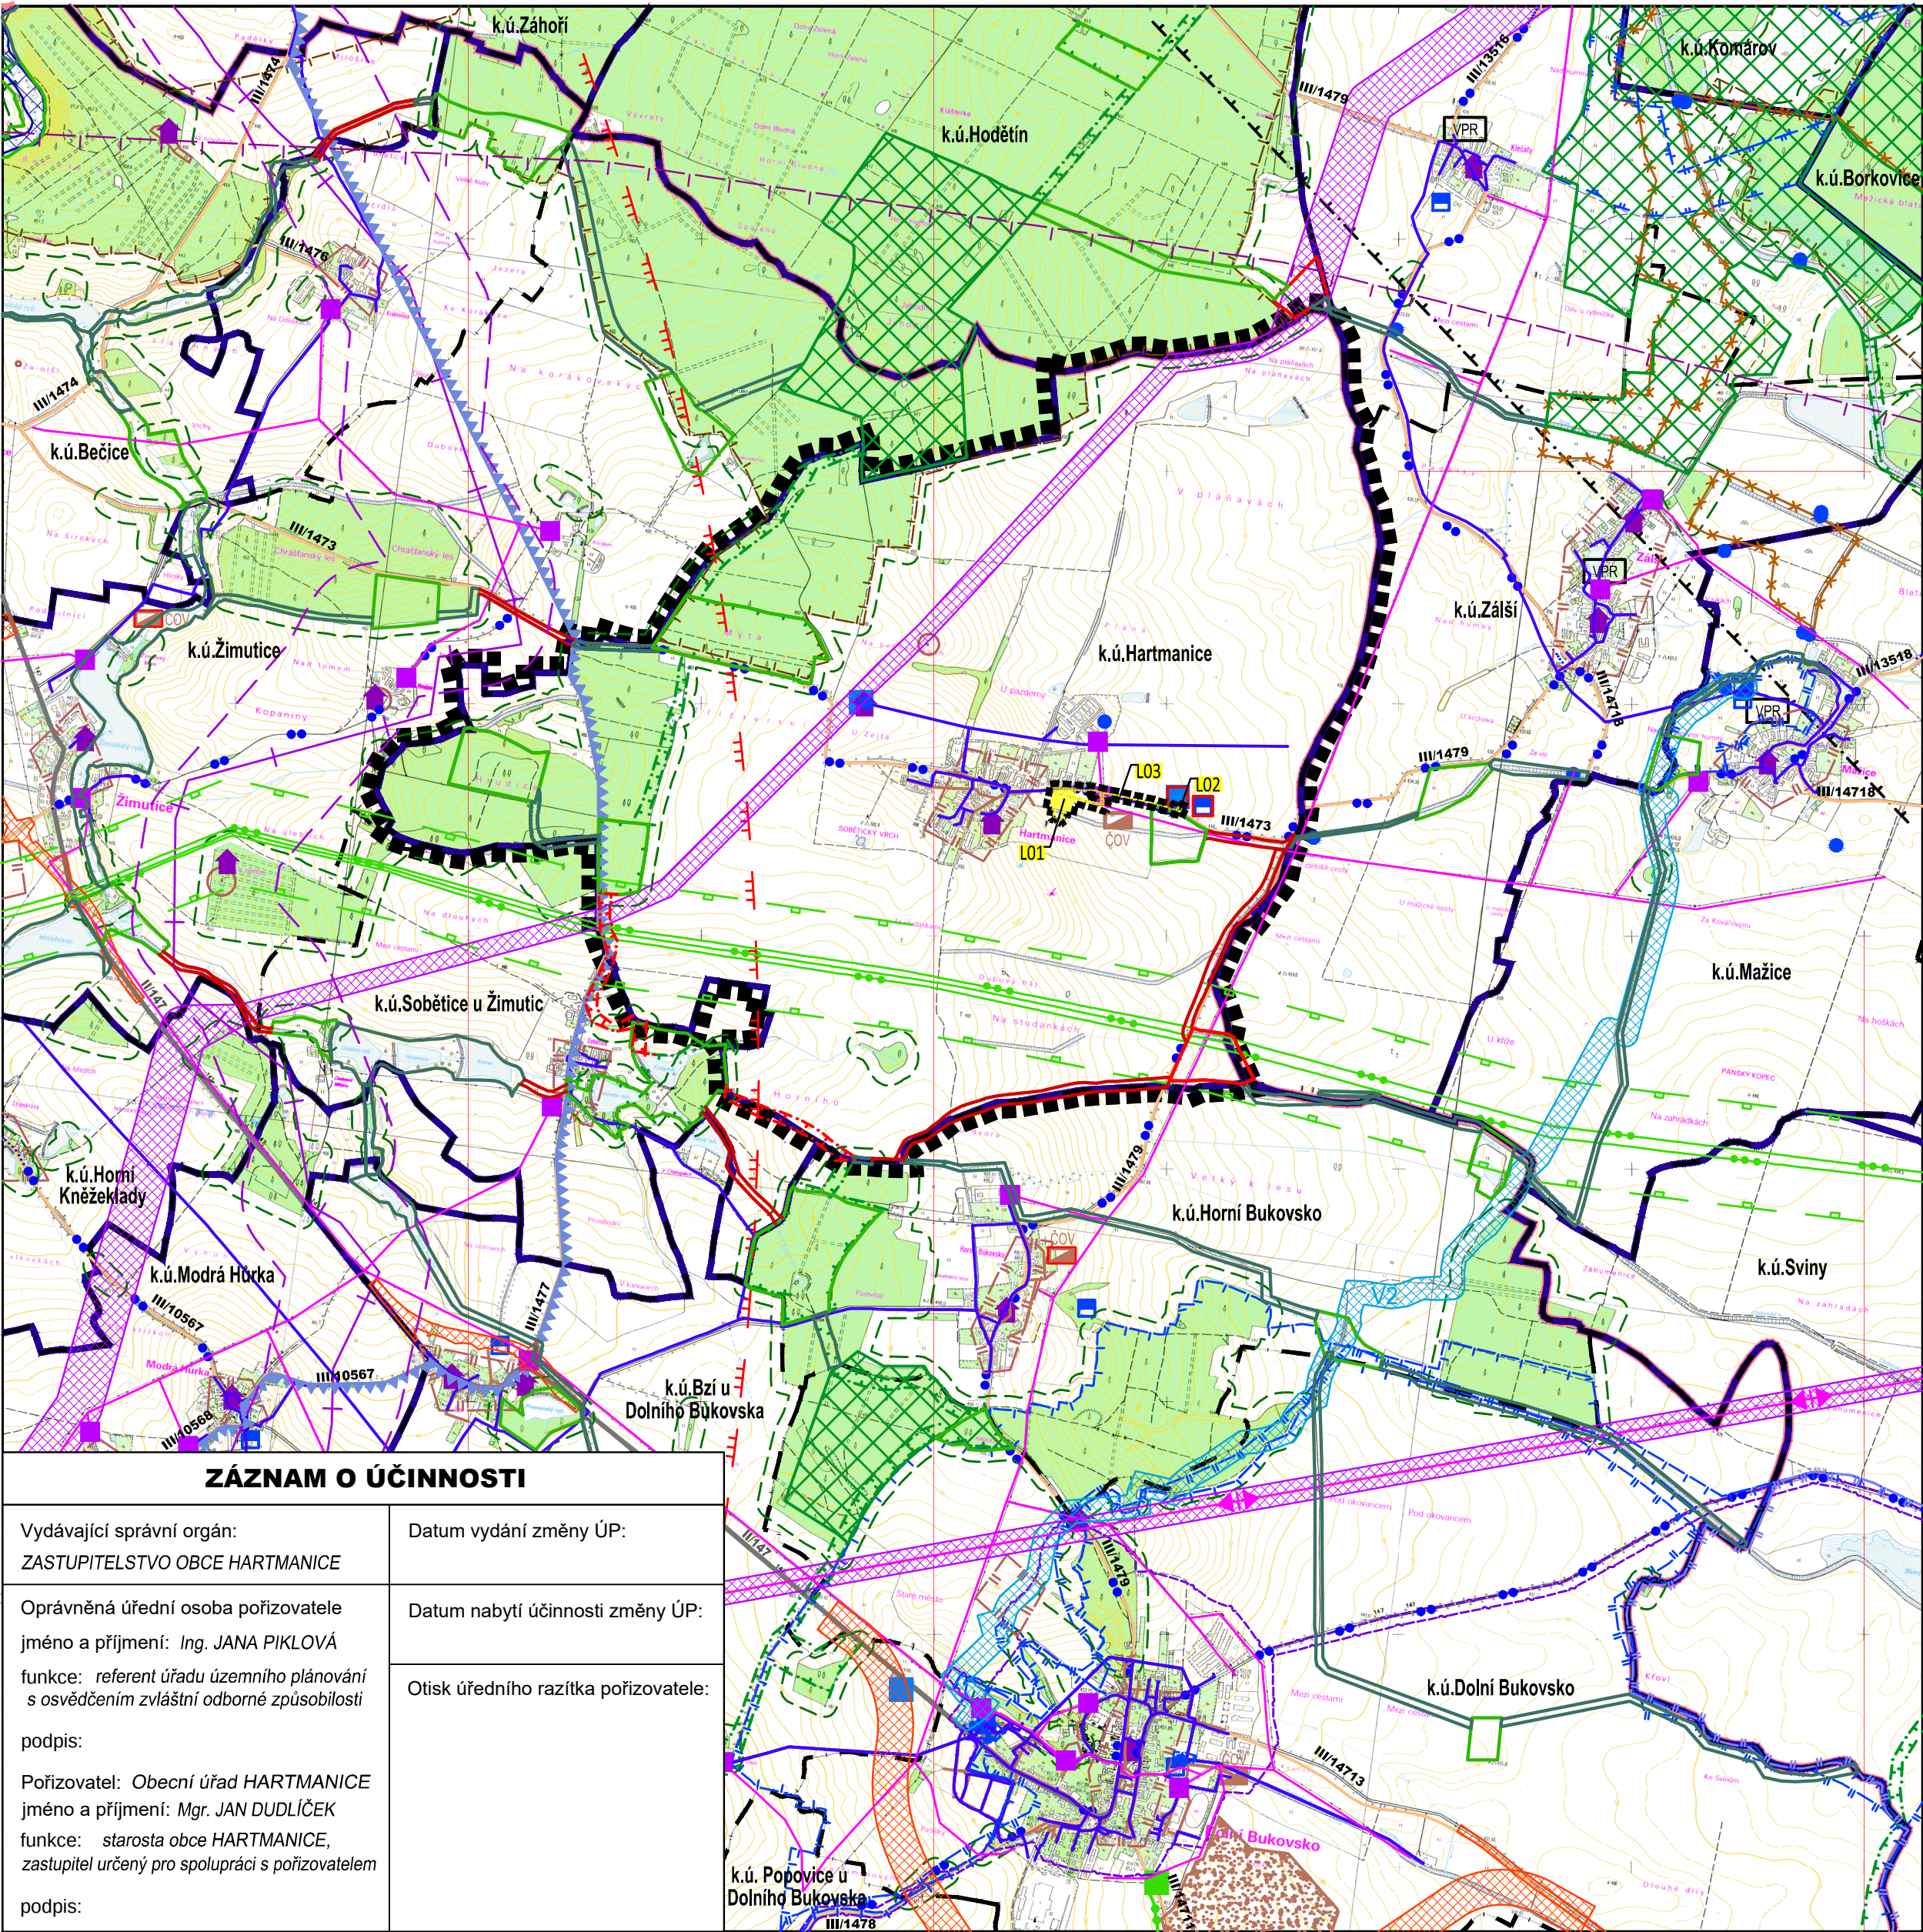

ZÁZNAM O ÚČINNOSTI

Vydávající správní orgán: ZASTUPITELSTVO OBCE HARTMANICE	Datum vydání změny ÚP:
Oprávněná úřední osoba pořizovatele jméno a příjmení: Ing. JANA PIKLOVÁ funkce: referent úřadu územního plánování s osvědčením zvláštní odborné způsobilosti podpis:	Datum nabytí účinnosti změny ÚP:
Podřizovatel: Obecní úřad HARTMANICE jméno a příjmení: Mgr. JAN DUDLÍČEK funkce: starosta obce HARTMANICE, zastupitel určený pro spolupráci s pořizovatelem podpis:	Otisk úředního razítka pořizovatele:

LEGENDA

HRANICE A ZNAČENÍ

■■■■■■■■■■	HRANICE ŘEŠENÉHO ÚZEMÍ ÚP
■■■■■■■■■■	HRANICE SPRÁV. OBLASTÍ S ROZŠÍŘENOU PŮSOBNOSTÍ
■■■■■■■■■■	HRANICE SPRÁVNÍHO ÚZEMÍ OBCE
■■■■■■■■■■	HRANICE KATASTRÁLNÍHO ÚZEMÍ
■■■■■■■■■■	HRANICE ŘEŠENÉHO ÚZEMÍ ZM. č. 2
■■■■■■■■■■	POPIS LOKALIT ZM. č. 2
■■■■■■■■■■	OCHRANNÉ PÁSMO LESA
■■■■■■■■■■	NEMOVITÁ KULTURNÍ PAMÁTKA
■■■■■■■■■■	VESNICKÁ PAMÁTKOVÁ REZERVACE
■■■■■■■■■■	ARCHEOLOGICKÁ ZÓNA I., II.
■■■■■■■■■■	LOŽISKO NEROST. SUROVIN VÝHRADNÍ (VELKÉ)

DOPRAVNÍ INFRASTRUKTURA

STAV	NÁVRH	
■■■■■■■■■■	■■■■■■■■■■	SILNICE II. TŘÍDY
■■■■■■■■■■	■■■■■■■■■■	SILNICE III. TŘÍDY
■■■■■■■■■■	■■■■■■■■■■	CYKLOTRASA REGIONÁLNÍ-EUROVELO 7
■■■■■■■■■■	■■■■■■■■■■	KORIDOR DOPRAVY DLE ZÚR JČK ZPŘESNĚNÝ
■■■■■■■■■■	■■■■■■■■■■	OP STAVBY ZAJIŠŤUJÍCÍ LETECKÝ PROVOZ

ZÁSOBOVÁNÍ EL. ENERGIÍ, SPOJE

STAV	NÁVRH	
■■■■■■■■■■	■■■■■■■■■■	VEDENÍ EL. ENERGIE VVN 110KV VČ. OP
■■■■■■■■■■	■■■■■■■■■■	VEDENÍ EL. ENERGIE VN 22KV VČ. OP
■■■■■■■■■■	■■■■■■■■■■	TRAFOSTANICE VČ. OP
■■■■■■■■■■	■■■■■■■■■■	ZÓNA HAVARIJNÍHO PLÁNOVÁNÍ JADERNÉ ELEKTRÁRNY
■■■■■■■■■■	■■■■■■■■■■	DÁLKOVÝ OPTICKÝ KABEL
■■■■■■■■■■	■■■■■■■■■■	KORIDOR PRO ZÁSOBOVÁNÍ ELEKTRICKOU ENERGIÍ DLE ZÚR JČK ZPŘESNĚNÝ

CELÉ SPRÁVNÍ ÚZEMÍ

- JE SITUOVÁNO VE VZDUŠNÉM PROSTORU PRO LÉTÁNÍ V MALÝCH A PŘÍZEMNÍCH VÝŠKÁCH MINISTERSTVA OBRANY
- JE ZÁJMŮVÝM ÚZEMÍM MINISTERSTVA OBRANY Z HLEDISKA POVOLOVÁNÍ VYJMENOVANÝCH DRUHŮ STAVEB
- OCHRANNÉ PÁSMO RADIOLOKAČNÍHO ZAŘÍZENÍ
- ARCHEOLOGICKÉ NÁLEZY III. KATEGORIE (MIMO ZÓNY I A II)
- OBLAST KRAJINNÉHO RÁZU
- OBLAST SE ZHORŠENOU KVALITOU OVZDUŠÍ
- ÚTVAR PODZEMNÍCH VOD
- ÚTVAR POVRCHOVÝCH VOD TEKOUČÍCH
- ZRANITELNÁ OBLAST

ODŮVODNĚNÍ ZMĚNY č. 2 ÚP HARTMANICE

II.2. VÝKRES ŠIRŠÍCH VZTAHŮ

1 : 25 000
k.ú. HARTMANICE

VODOHOSPODÁŘSKÉ ŘEŠENÍ

STAV	NÁVRH	
■■■■■■■■■■	■■■■■■■■■■	HLAVNÍ VODOVODNÍ ŘÁD
■■■■■■■■■■	■■■■■■■■■■	VYHLÁŠENÉ ZÁPLAVOVÉ ÚZEMÍ
■■■■■■■■■■	■■■■■■■■■■	OCHR. PÁSMO VOD. ZDROJE I. STUPNĚ
■■■■■■■■■■	■■■■■■■■■■	OCHR. PÁSMO VOD. ZDROJE II. STUPNĚ - VNĚJŠÍ
■■■■■■■■■■	■■■■■■■■■■	OCHR. PÁSMO VOD. ZDROJE II. STUPNĚ - VNITŘNÍ
■■■■■■■■■■	■■■■■■■■■■	OCHR. PÁSMO PŘÍRODNÍHO LÉČIVÉHO ZDROJE I. STUPNĚ
■■■■■■■■■■	■■■■■■■■■■	OCHR. PÁSMO PŘÍRODNÍHO LÉČIVÉHO ZDROJE II. STUPNĚ
■■■■■■■■■■	■■■■■■■■■■	CHRÁNĚNÁ OBLAST PŘIROZENÉ AKUMULACE VOD (CHOPAV)
■■■■■■■■■■	■■■■■■■■■■	VODOJEM
■■■■■■■■■■	■■■■■■■■■■	ČERPAČÍ STANICE VODY
■■■■■■■■■■	■■■■■■■■■■	ÚPRAVNA VODY
■■■■■■■■■■	■■■■■■■■■■	KANALIZACE
■■■■■■■■■■	■■■■■■■■■■	ČISTÍRNA ODPADNÍCH VOD
■■■■■■■■■■	■■■■■■■■■■	ZDROJ PŘÍRODNÍ PITNÉ VODY
■■■■■■■■■■	■■■■■■■■■■	KORIDOR PRO ZÁSOBOVÁNÍ VODOU DLE ZÚR JČK ZPŘESNĚNÝ

OCHRANA PŘÍRODY A ÚSES

STAV	NÁVRH	
■■■■■■■■■■	■■■■■■■■■■	REGIONÁLNÍ BIOCENTRUM
■■■■■■■■■■	■■■■■■■■■■	REGIONÁLNÍ BIODOR
■■■■■■■■■■	■■■■■■■■■■	LOKÁLNÍ BIOCENTRUM
■■■■■■■■■■	■■■■■■■■■■	LOKÁLNÍ BIODOR
■■■■■■■■■■	■■■■■■■■■■	EVROPSKY VÝZNAMNÉ LOKALITY NATURA 2000
■■■■■■■■■■	■■■■■■■■■■	BIOTOP ZVLÁŠTĚ CHRÁNĚNÝCH DRUHŮ VELKÝCH SAVCŮ

ZÁSOBOVÁNÍ TEPEM, PLYNEM

STAV	NÁVRH	
■■■■■■■■■■	■■■■■■■■■■	TRANZITNÍ PLYNOVOD VČ. O.P.
■■■■■■■■■■	■■■■■■■■■■	BEZPEČNOSTNÍ PÁSMO TRANZITNÍHO PLYNOVODU
■■■■■■■■■■	■■■■■■■■■■	VTL PLYNOVOD S BEZPEČNOSTNÍM PÁSMEM
■■■■■■■■■■	■■■■■■■■■■	REGULAČNÍ STANICE PLYNU
■■■■■■■■■■	■■■■■■■■■■	OCHRANNÉ PÁSMO PRODUKTOVODU

Brůha a Krámpera, architekti, spol. s r. o. PROJEKČNÍ A INŽENÝRSKÁ KANCELÁŘ, VODNÍ 12/42, 370 06 ČESKÉ BUDĚJOVICE tel: 3873425213			
BRŮHA KRÁMPERA ARCHITEKTI	VEDOUcí PROJEKTANT	ZODPOVĚDNÝ PROJEKTANT	KRESLIL
	ING. ARCH. J. BRŮHA	ING. ARCH. J. BRŮHA	ING. V. PICKOVÁ
POŘIZOVATEL Ing. Jana Píková, MÚ Týn nad Vltavou, nám. Míru 2, 375 01, Týn nad Vltavou 1			
OBJEDNATEL OÚ Hartmanice, Hartmanice 22 373 65 Dolní Bukovsko			
AKCE			ČÍSLO VÝKRESU
ZMĚNA č. 2 ÚP HARTMANICE			II.2.
v k.ú. Hartmanice			ČÍSLO PÁRE
VÝKRES VÝKRES ŠIRŠÍCH VZTAHŮ			
STUPĚN	NÁVRH PRO VP	MĚŘITKO	1: 25 000
FORMÁT	4x A4	ČÍSLO ZAKÁZKY	22-058.1
		DATUM	05/2023